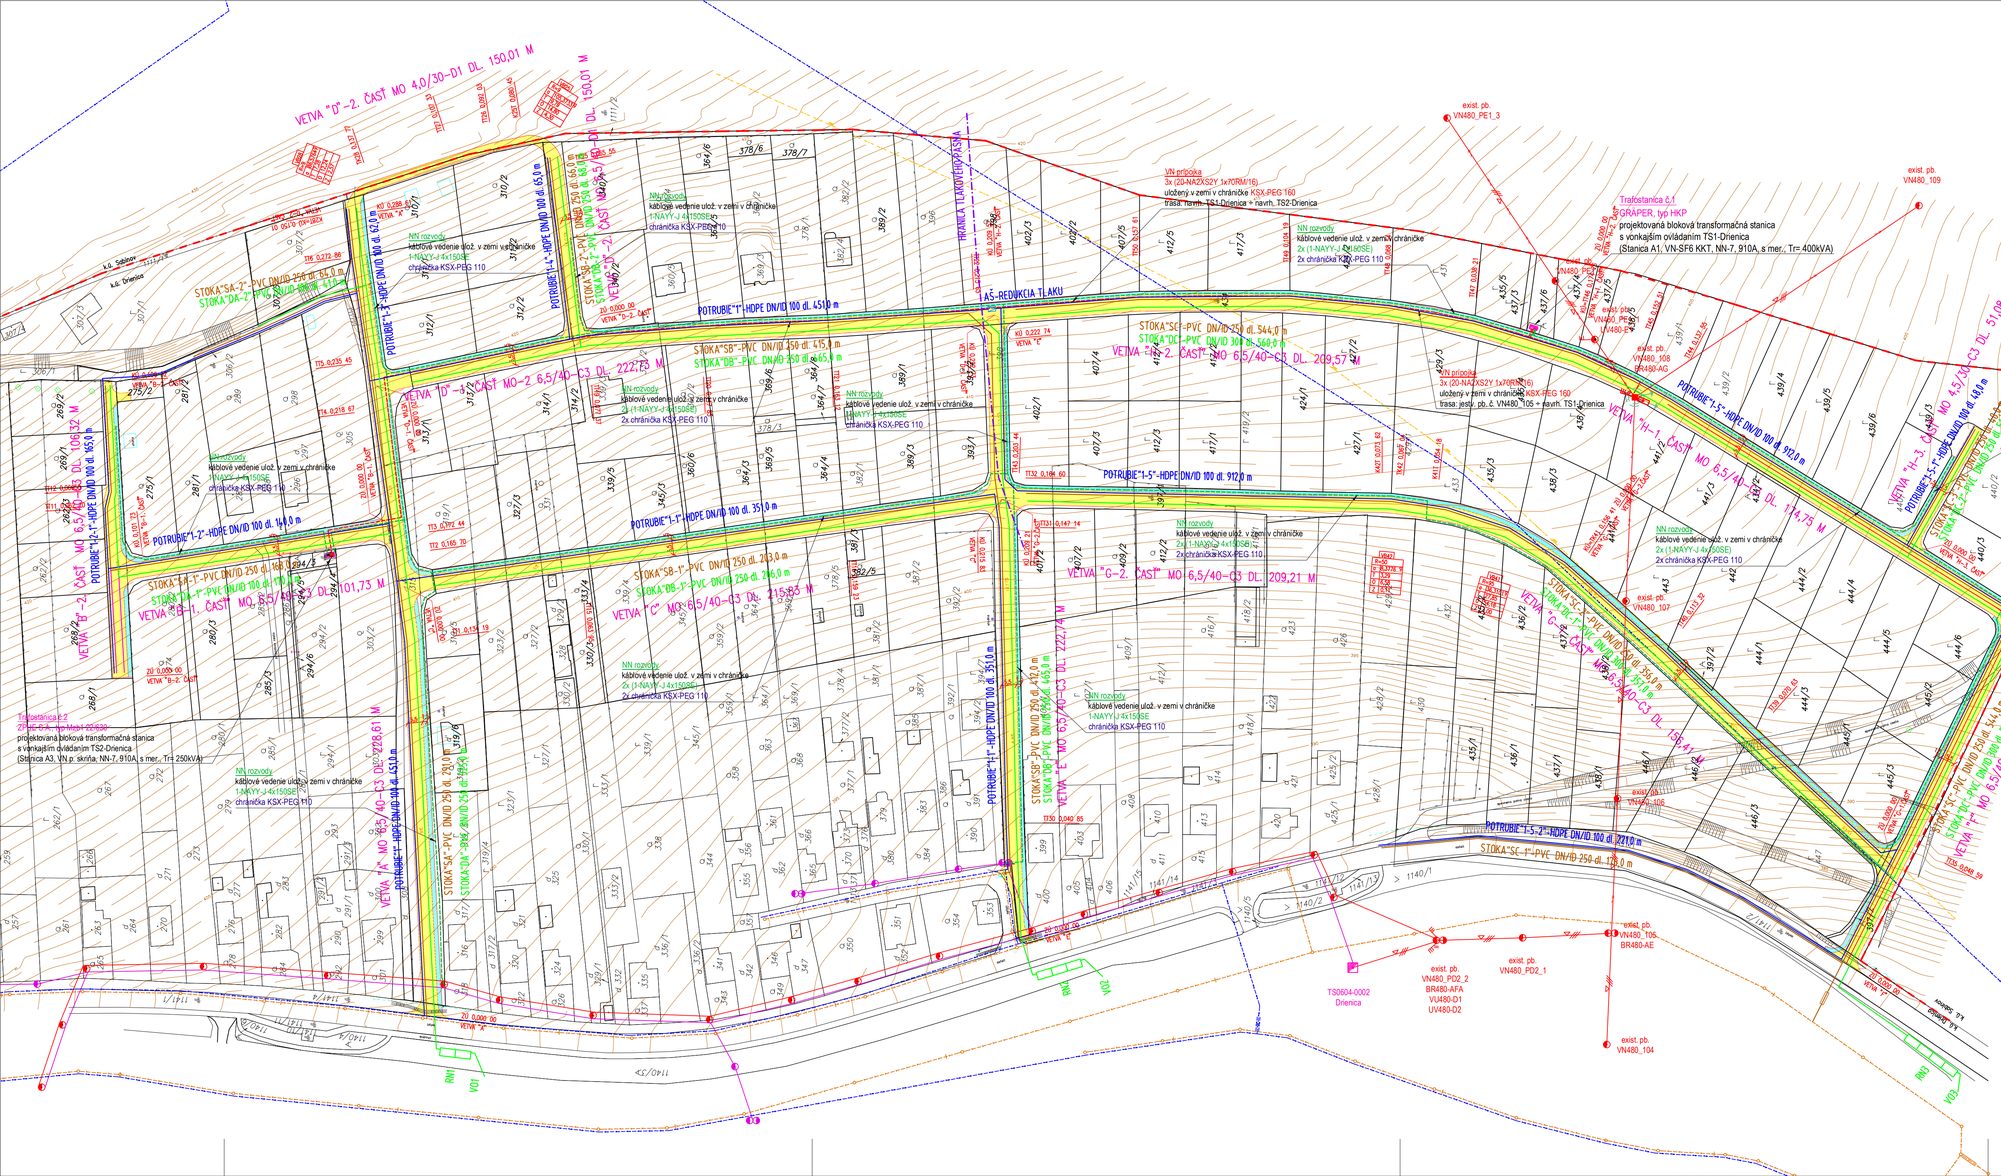

LEGENDA:

- HRANICA KATASTRÁLNEHO ÚZEMIA
- KATASTER
- NAVRHOVANÁ MIESTNA KOMUNIKÁCIA
- TERÉN
- NAVRHOVANÁ MIESTNA KOMUNIKÁCIA
- NAVRHOVANÝ CHODNÍK

JESTVUJÚCE INŽINIERSKE SIETE:

- SPLAŠKOVÁ KANALIZÁCIA
- VODOVOD
- DISTRIBUČNÝ PLYNOVOD STL
- JESTV. VN VEDENIE
- JESTV. VEREJNÉ OSVETLENIE

NAVRHOVANÉ INŽINIERSKE SIETE:

- NAVRHOVANÁ - SPLAŠKOVÁ KANALIZÁCIA
- NAVRHOVANÁ - DAŽĎOVÁ KANALIZÁCIA
- NAVRHOVANÝ VODOVOD
- NAVRHOVANÉ VN VEDENIE
- NAVRHOVANÉ NN VEDENIE
- VO — NAVRHOVANÝ VÝUSTNÝ OBJEKT DAŽĎOVEJ KANALIZÁCIE
- RN — NAVRHOVANÁ RETENČNÁ NÁDRŽ DAŽĎOVEJ KANALIZÁCIE

VYPRACOVAL: ING. ARCH. J. KRASNAY	STAVBA: **IBV DRIENICA**	STAVOPROJEKT s.r.o. Jarková 31, 080 01 PREŠOV www.stavoprojekt.sk
PROJEKTANT: ING. ARCH. J. KRASNAY		
ZODP. PROJEKTANT: ING. ARCH. J. KRASNAY	ČASŤ: C – CELKOVÁ SITUÁCIA STAVBY	DÁTUM: 09/2020 FORMÁT: 24xA4 STUPEŇ: DÚR ZAK. Č.: 20079
VED. PROJEKTANT: ING. V. KMEC	OBSAH: **SITUÁCIA**	KÓTY V: m PRÍL.Č.: 02 MIERKA: 1:1000